




# Plano de La Casita

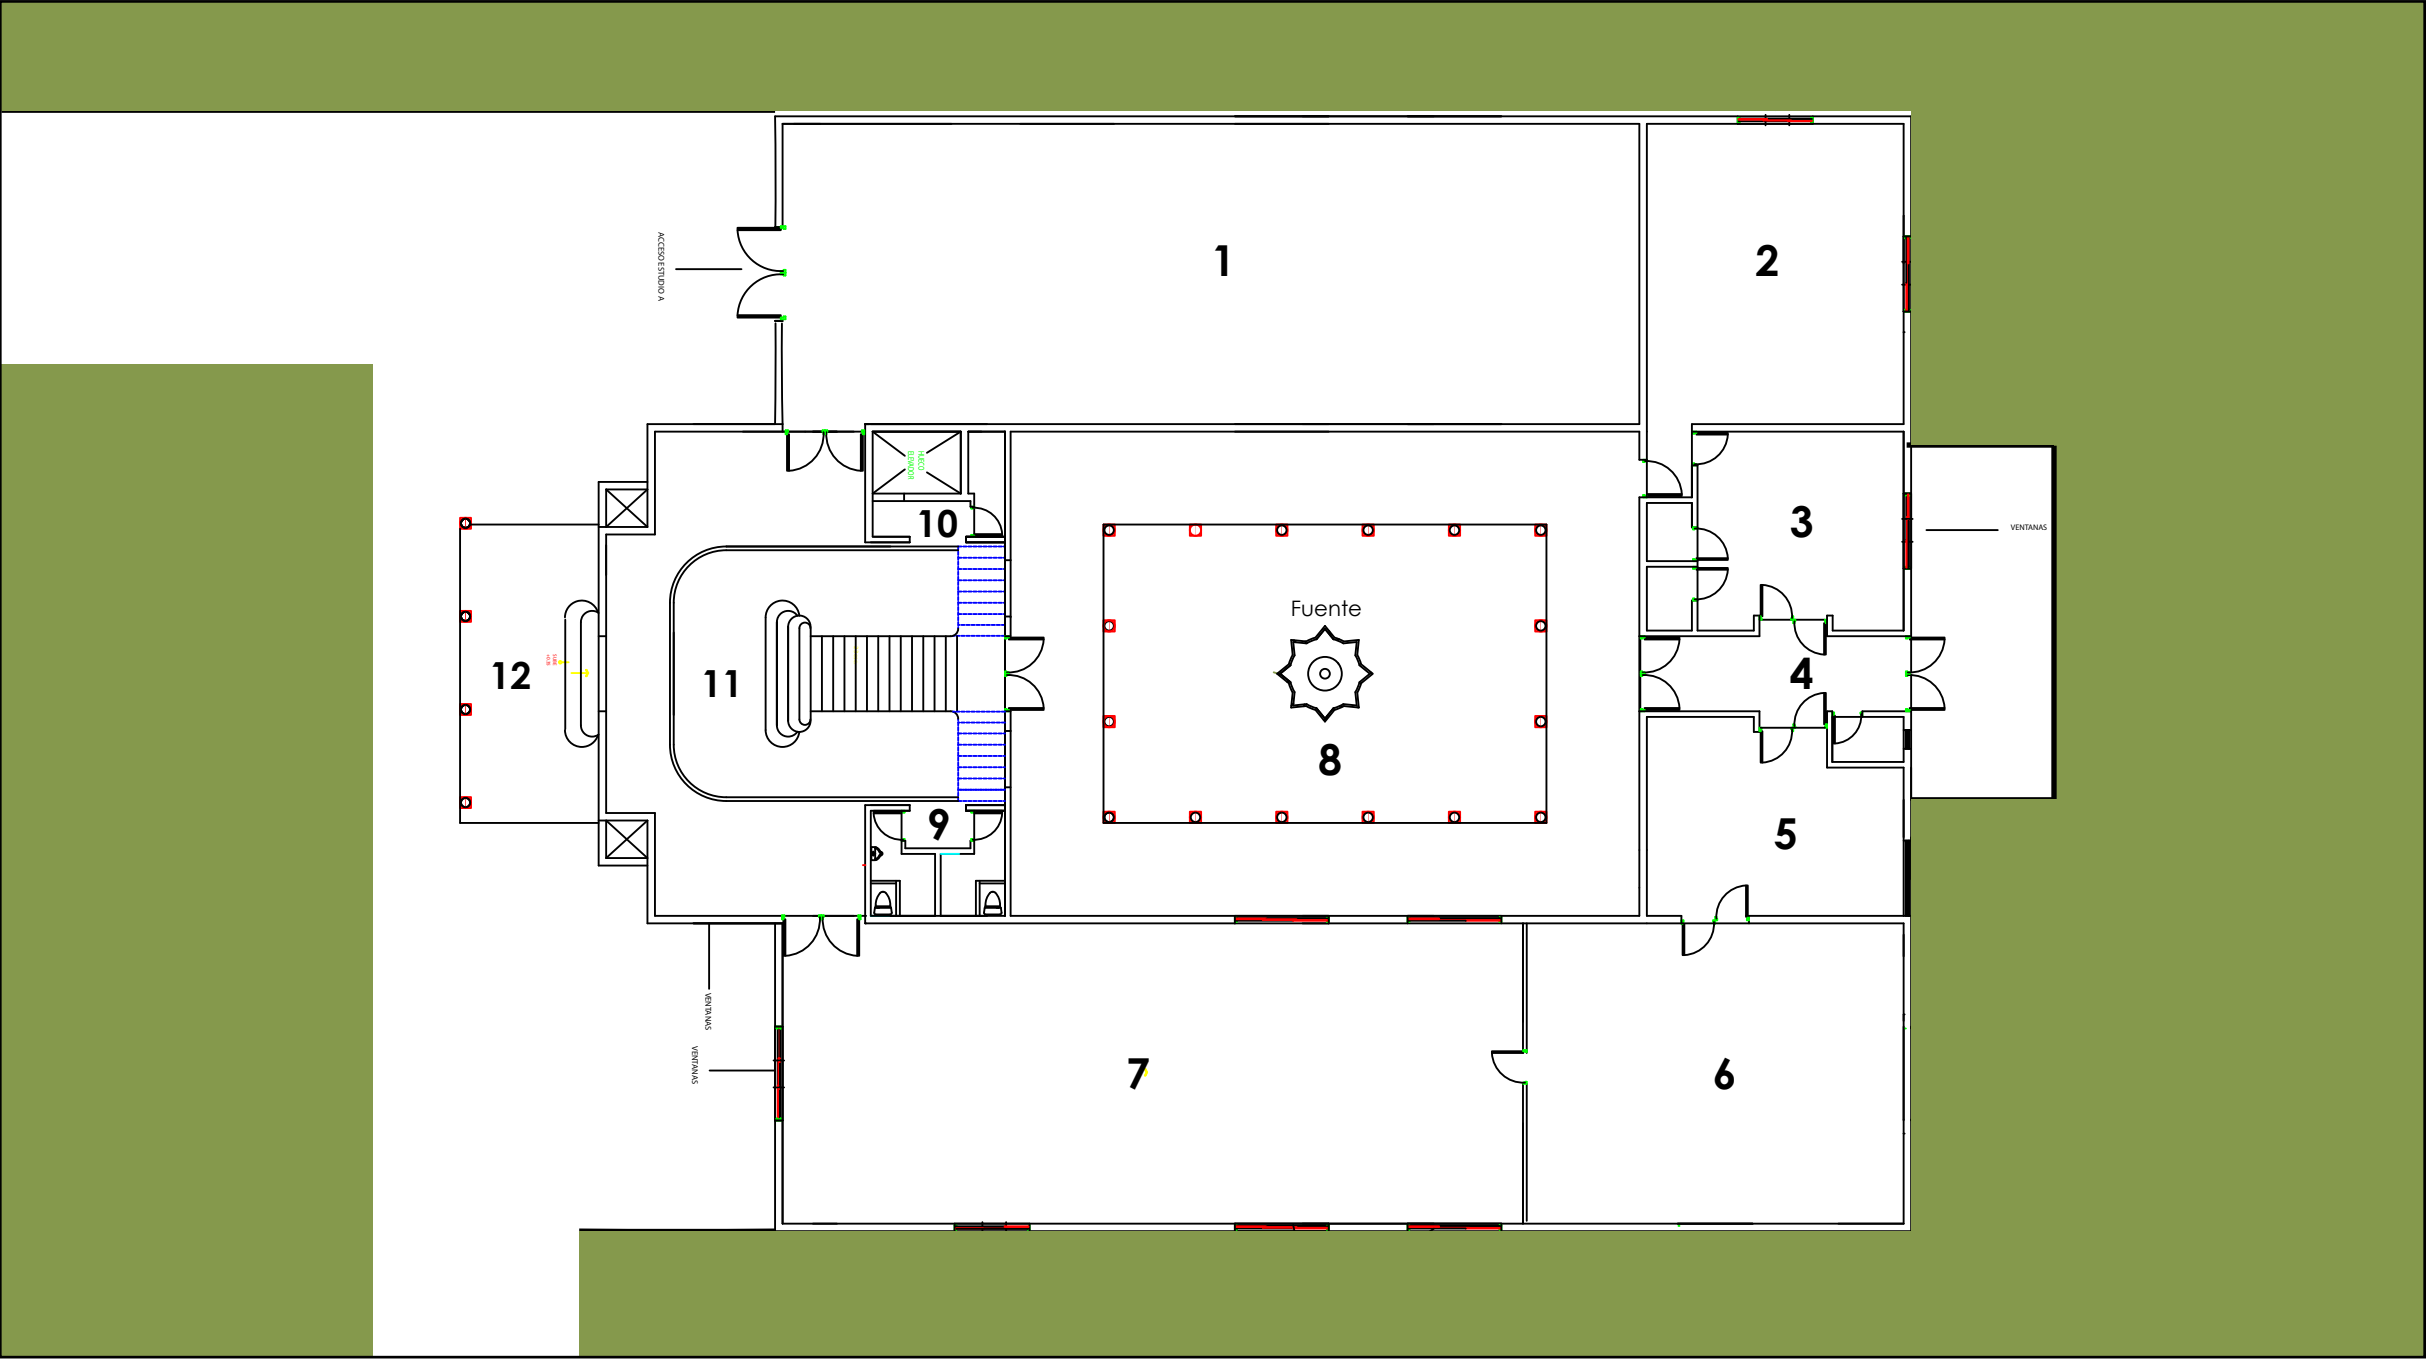

- Leyenda**
- 1- Estudio A
  - 2- Área maquillaje/vestuario
  - 3- Cocina
  - 4- Pasillo
  - 5- Almacén
  - 6- Estudio B
  - 7- Oficina
  - 8- Patio Interior
  - 9- Baños
  - 10- Ascensor
  - 11- Lobby
  - 12- Llegada
  - 13- Terraza ext.